

NOGA | URI LESSER²

דירה מס' 28

קומה



7

שטח דירה

386 מ"ר

שטח מרפסות

66 מ"ר

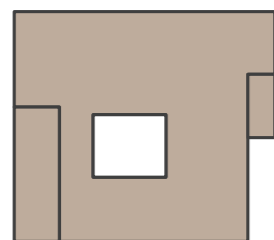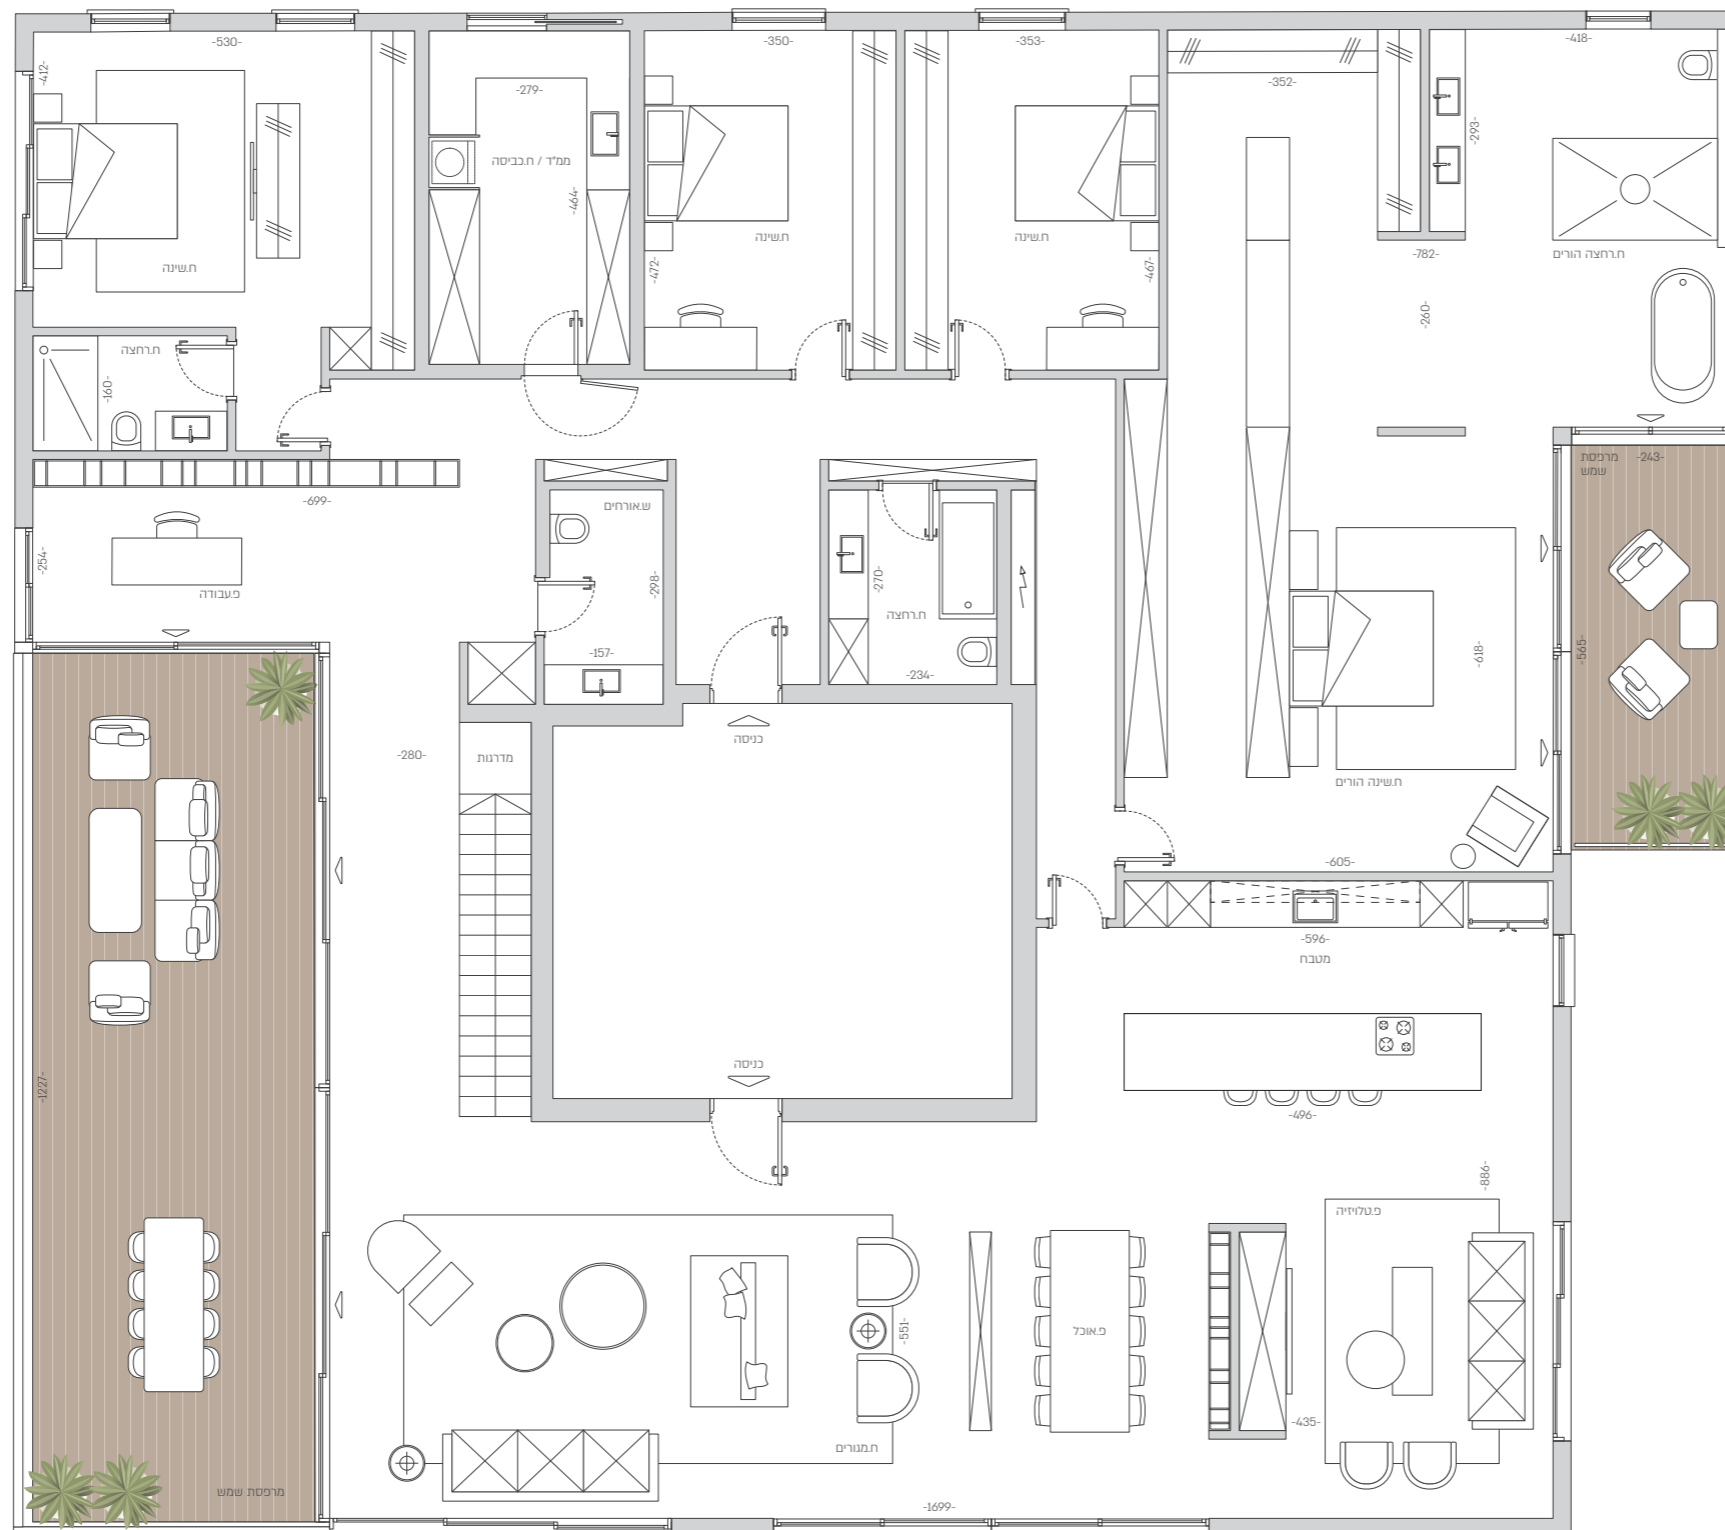

NOGA | URI LESSER²

דירה מס' 28

קומה

גג

שטח הגג

200 מ"ר

