
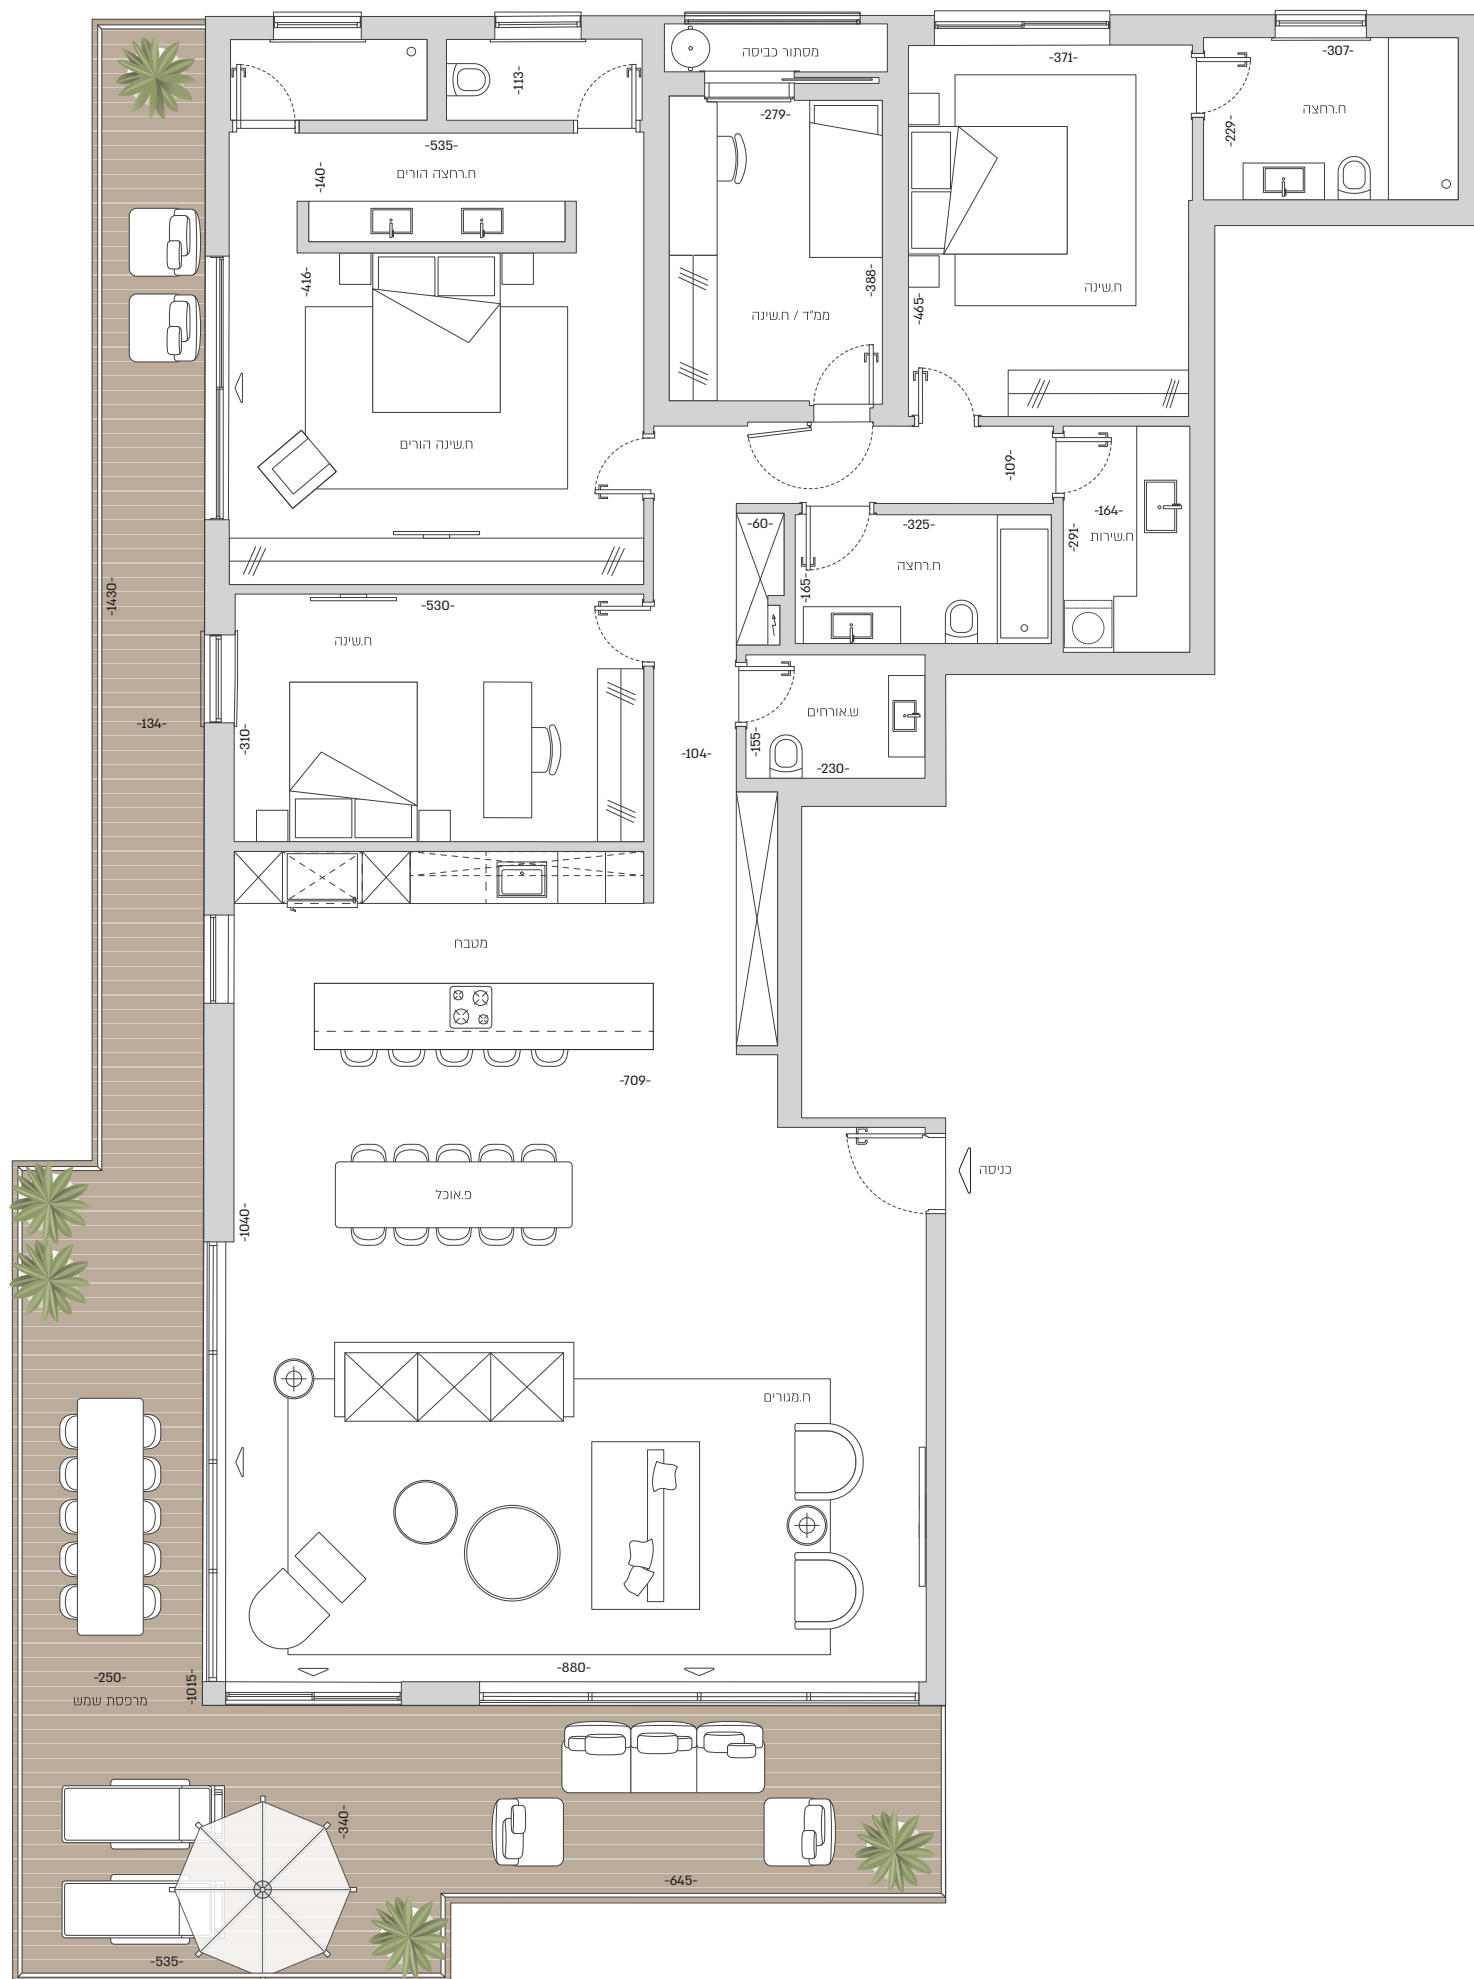


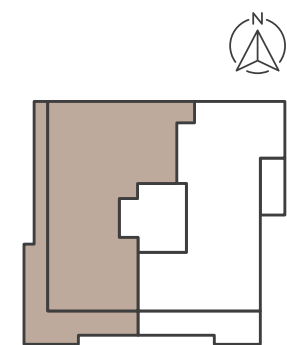

NOGA | URI LESSER²

דירה מס' 26

קומה

6

שטח דירה

224 מ"ר

שטח מרפסת

70 מ"ר