
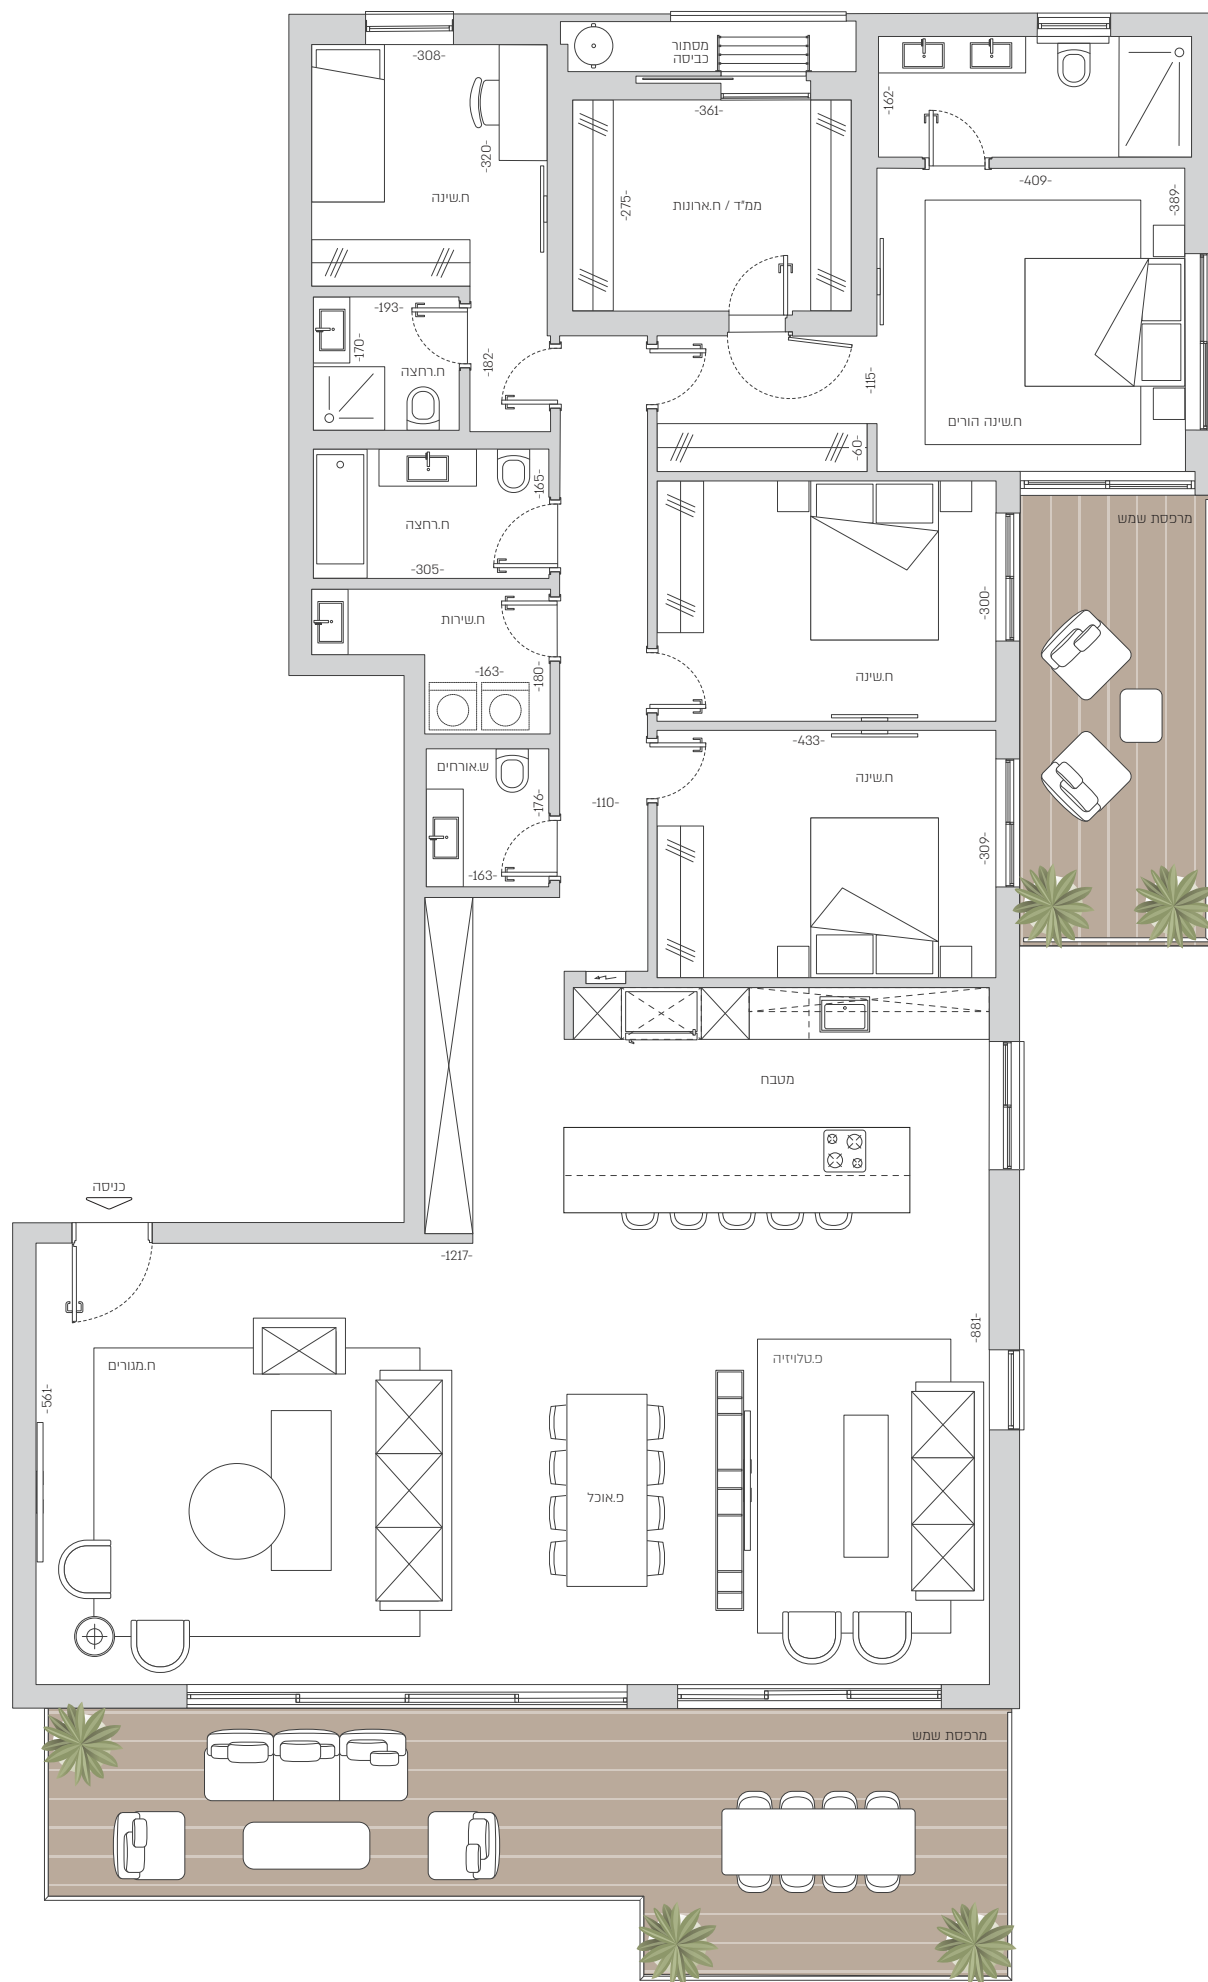


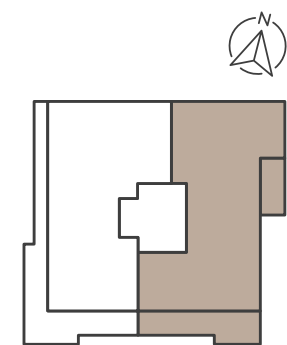

NOGA | URI LESSER²

דירה מס' 27

קומה 6

שטח דירה 215 מ"ר

שטח מרפסות 50 מ"ר