


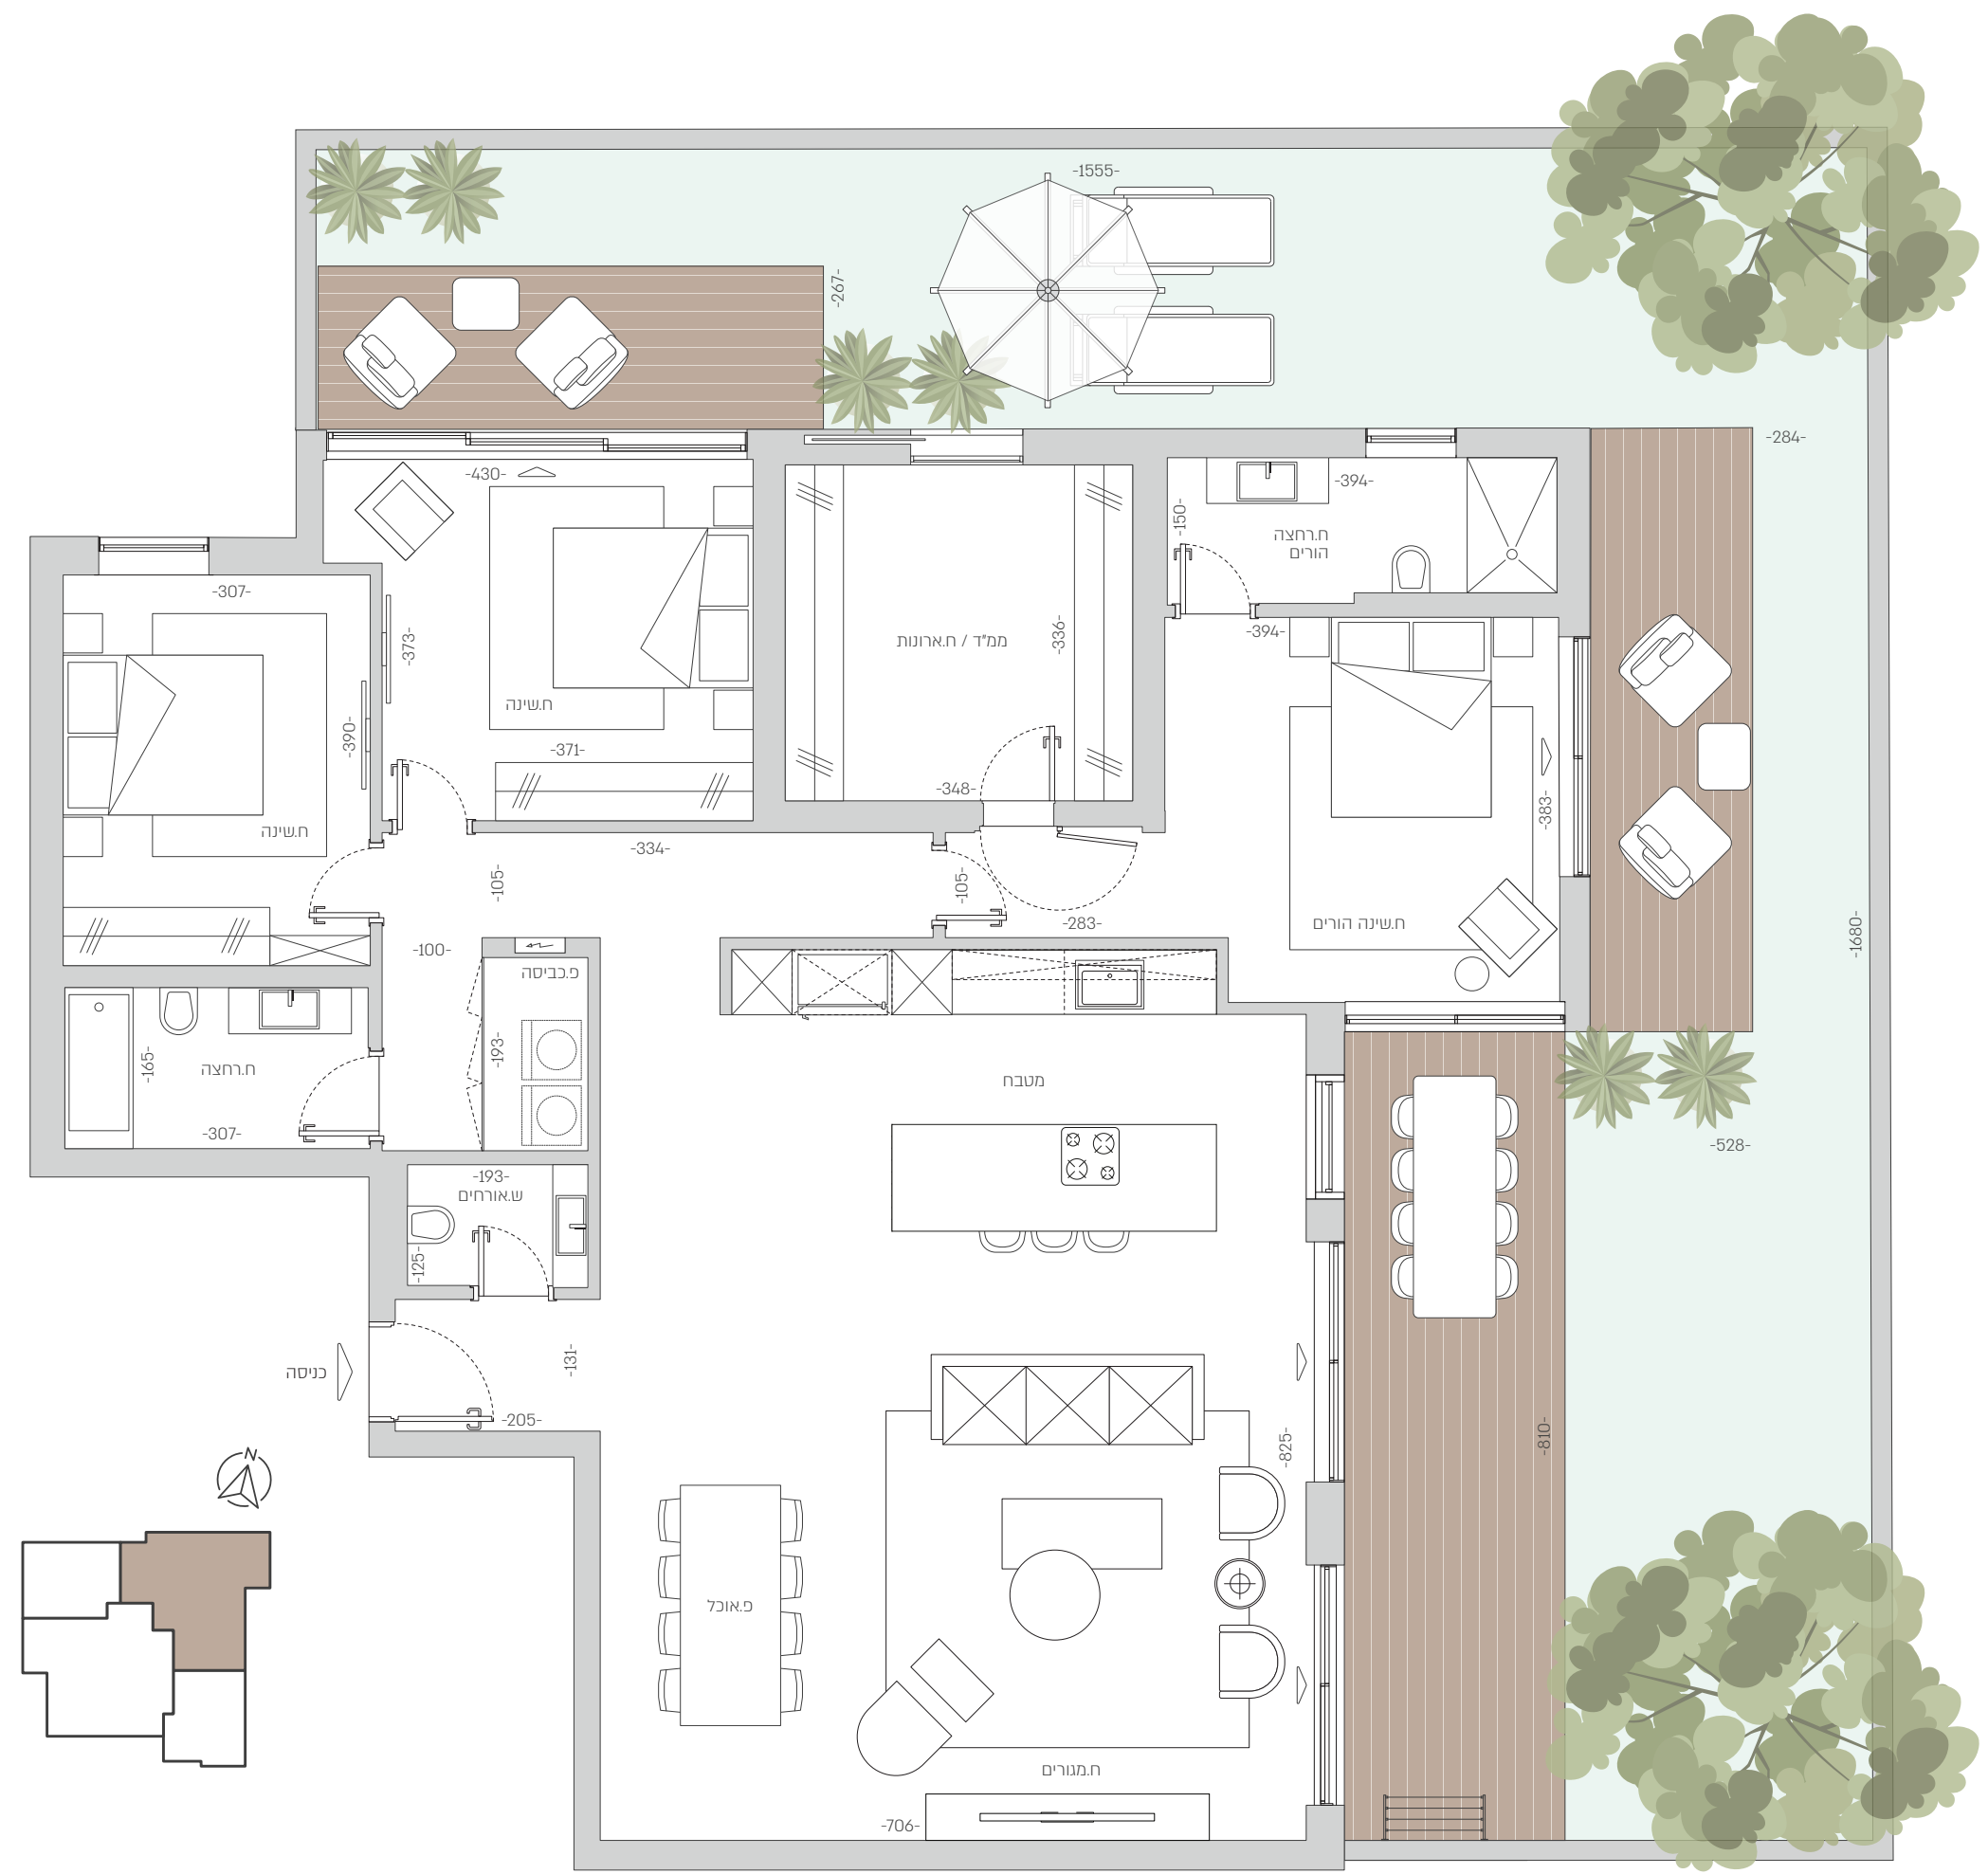

NOGA | URI LESSER²

דירה מס' 2

קומה
קרקע

שטח דירה
167 מ"ר

שטח גינה
112 מ"ר