


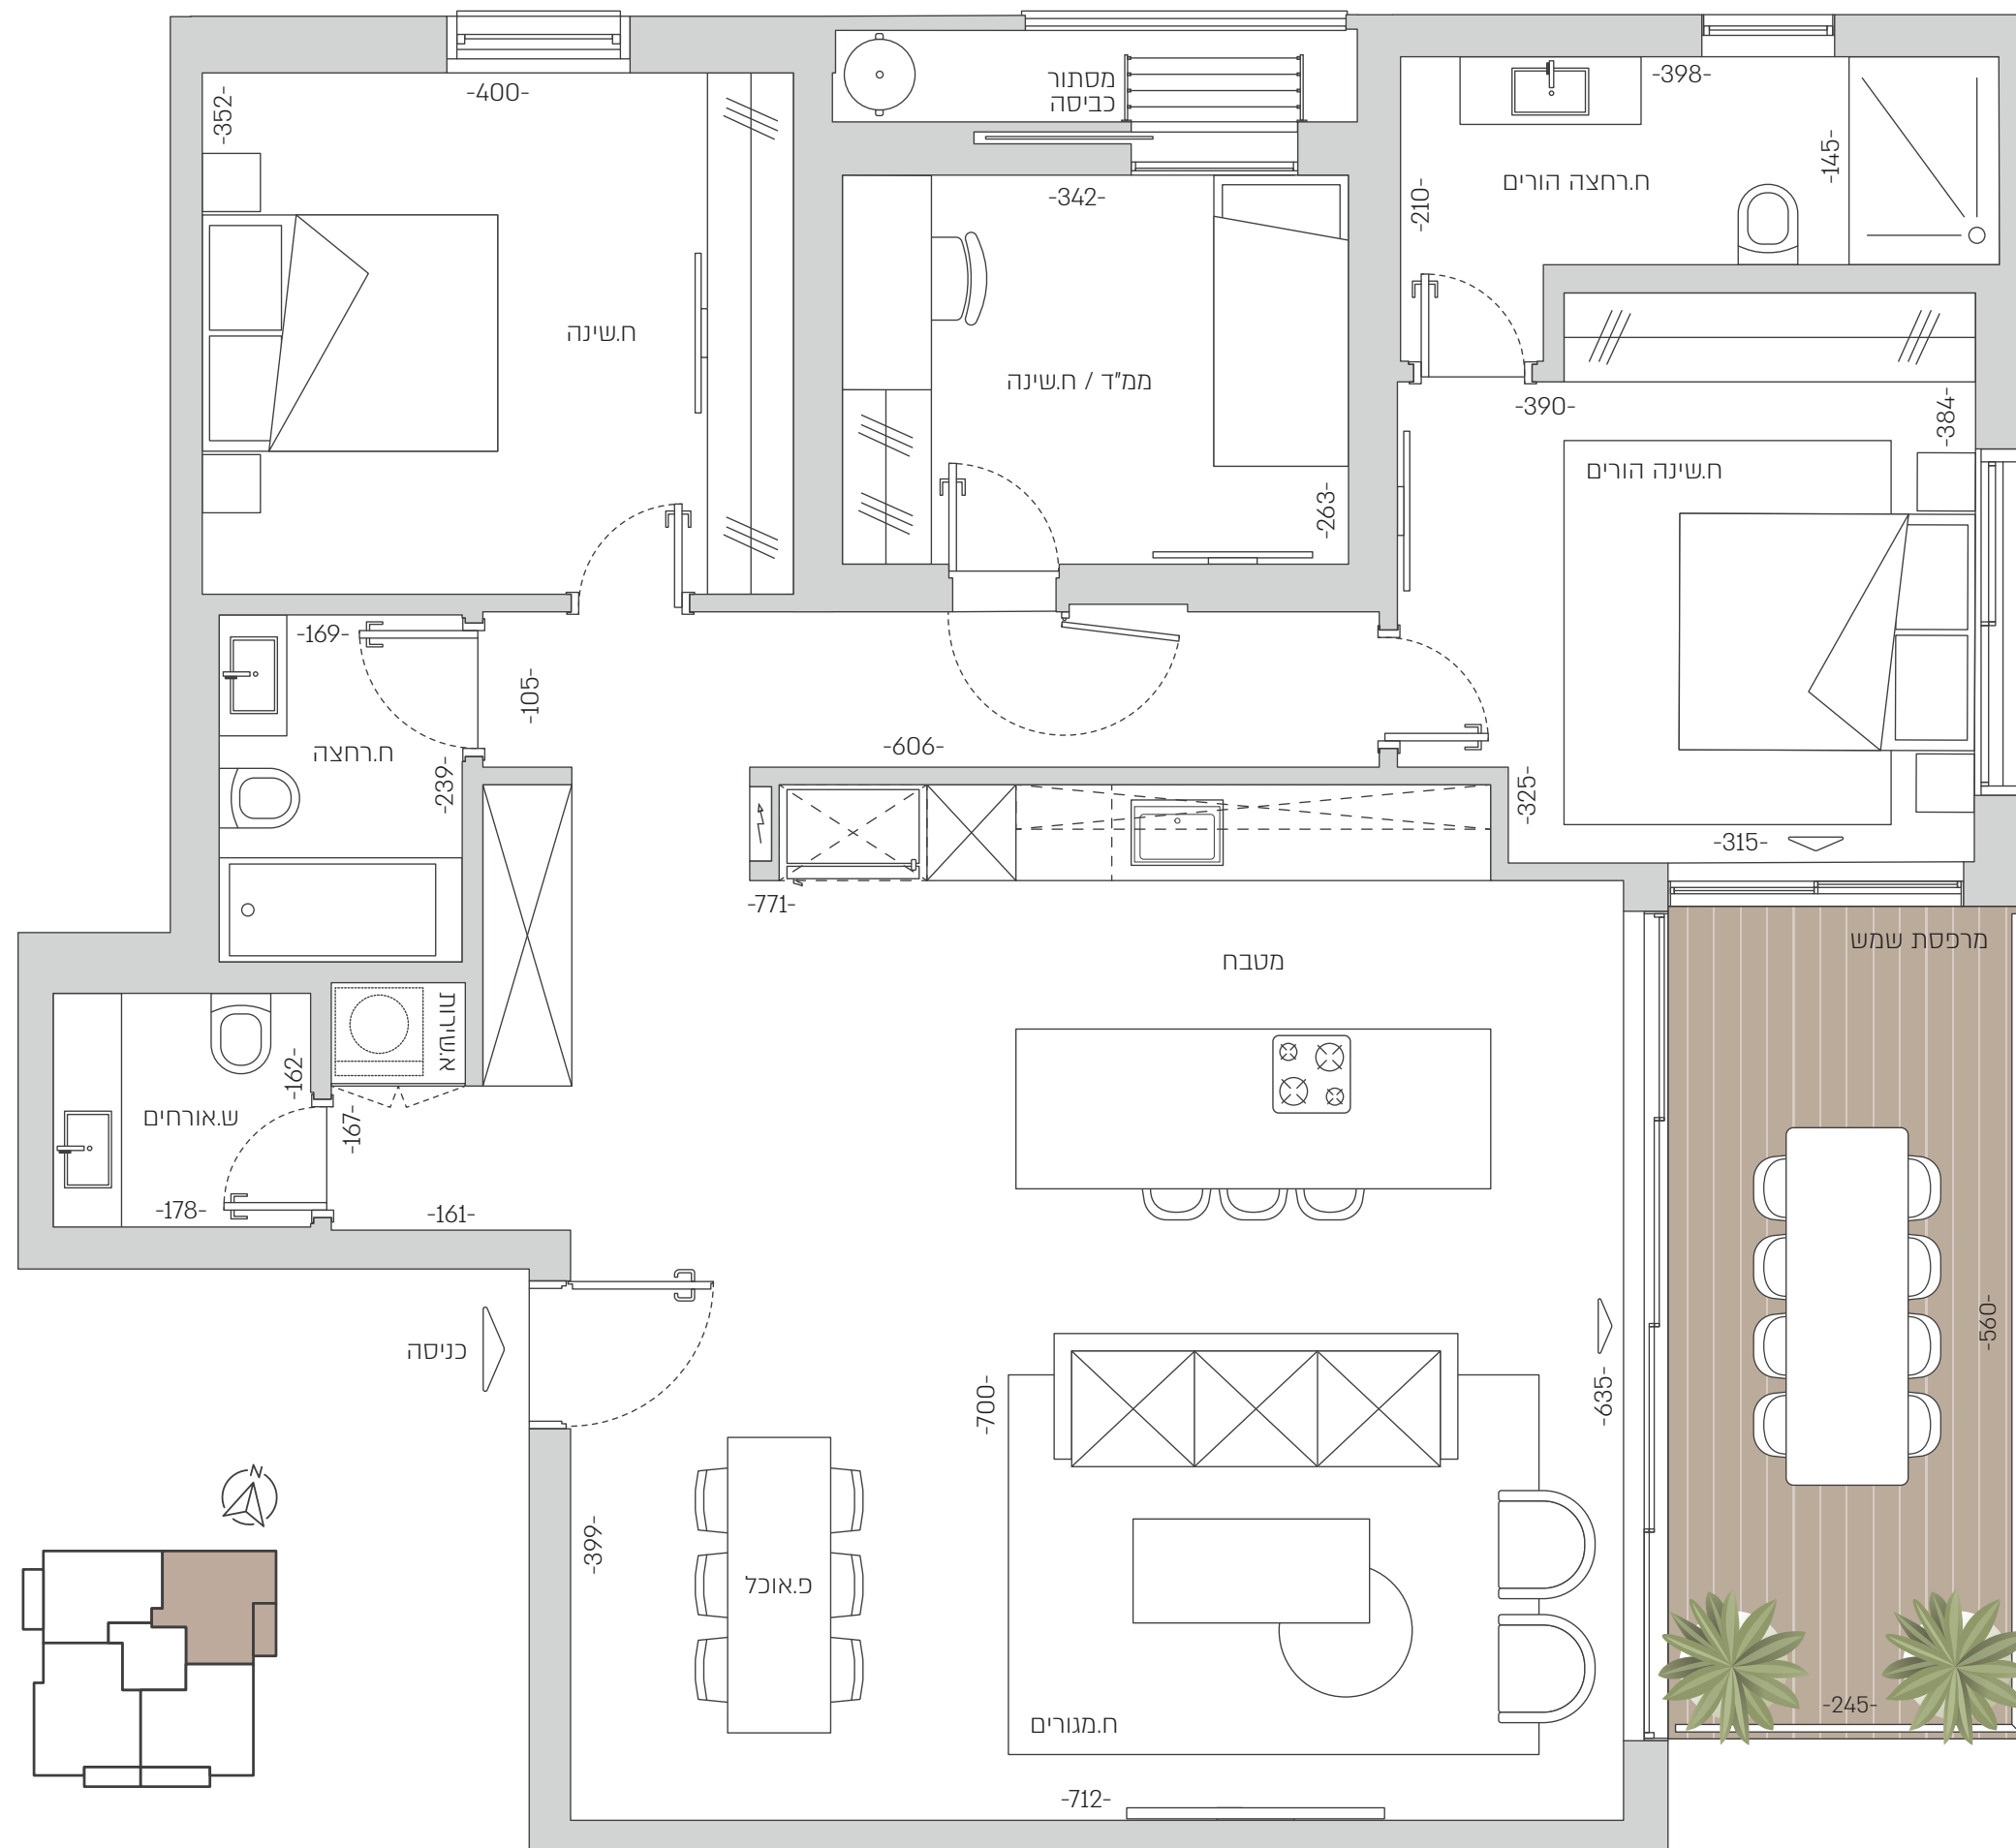

NOGA | URI LESSER²

דירה מס' 11

קומה

2

שטח דירה

129.5 מ"ר

שטח מרפסת

14 מ"ר