


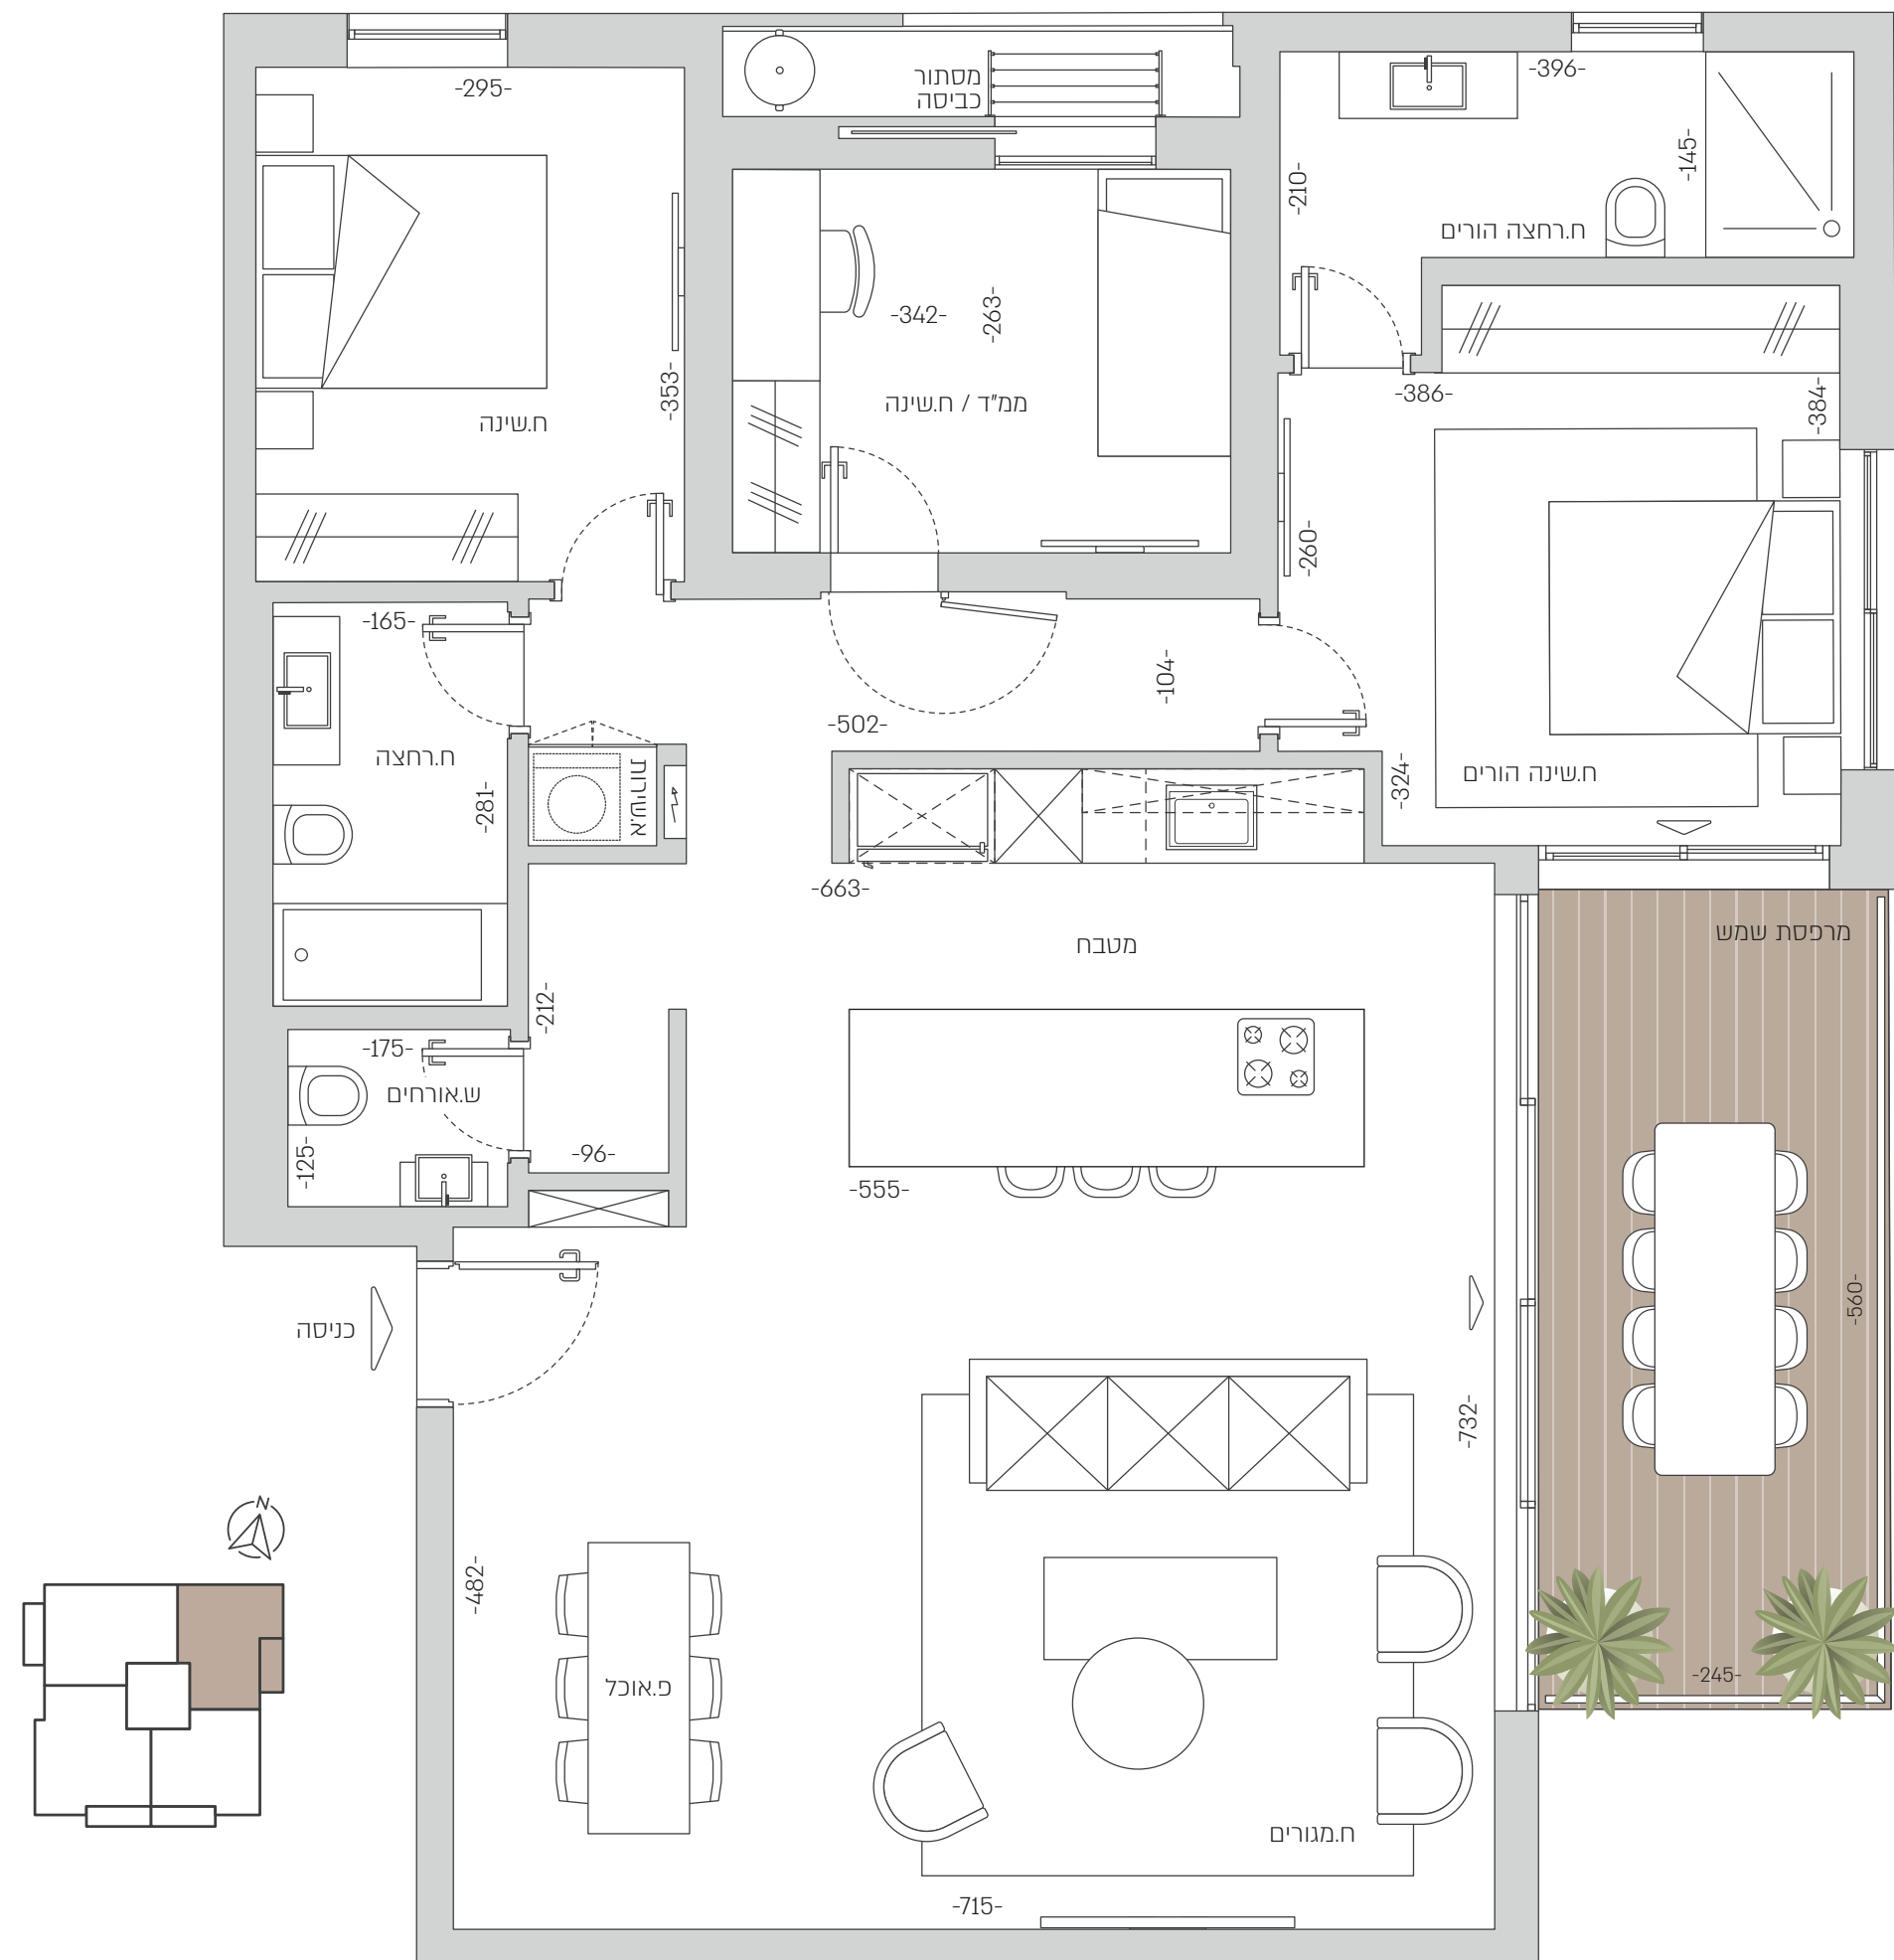

NOGA | URI LESSER²

דירה מס' 15

קומה 3

שטח דירה 125 מ"ר

שטח מרפסת 14 מ"ר